



ELEWACJA FRONTOWA
(PÓŁNOCNO-ZACHODNIA)

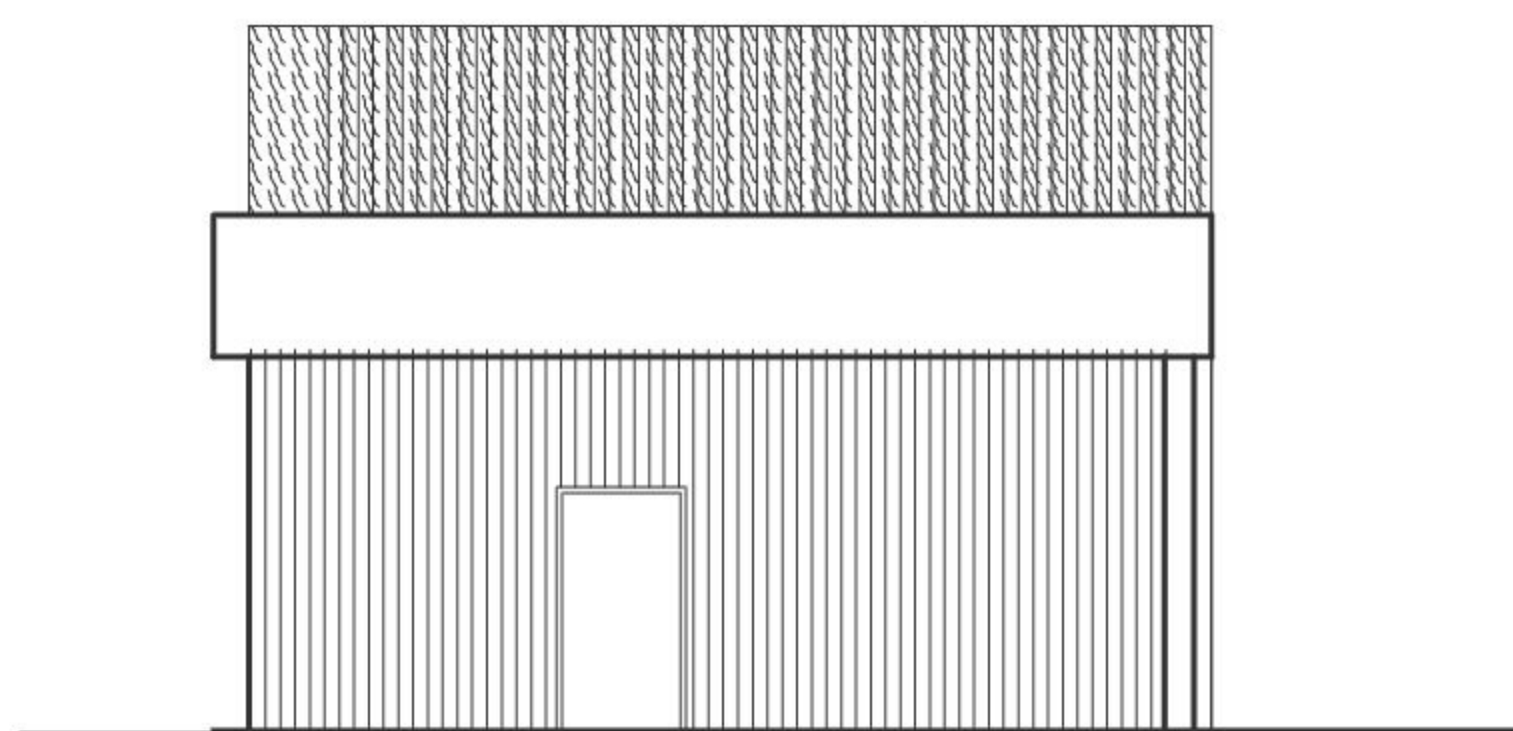

ELEWACJA BOCZNA
(ZACHODNIO-POŁUDNIOWA)

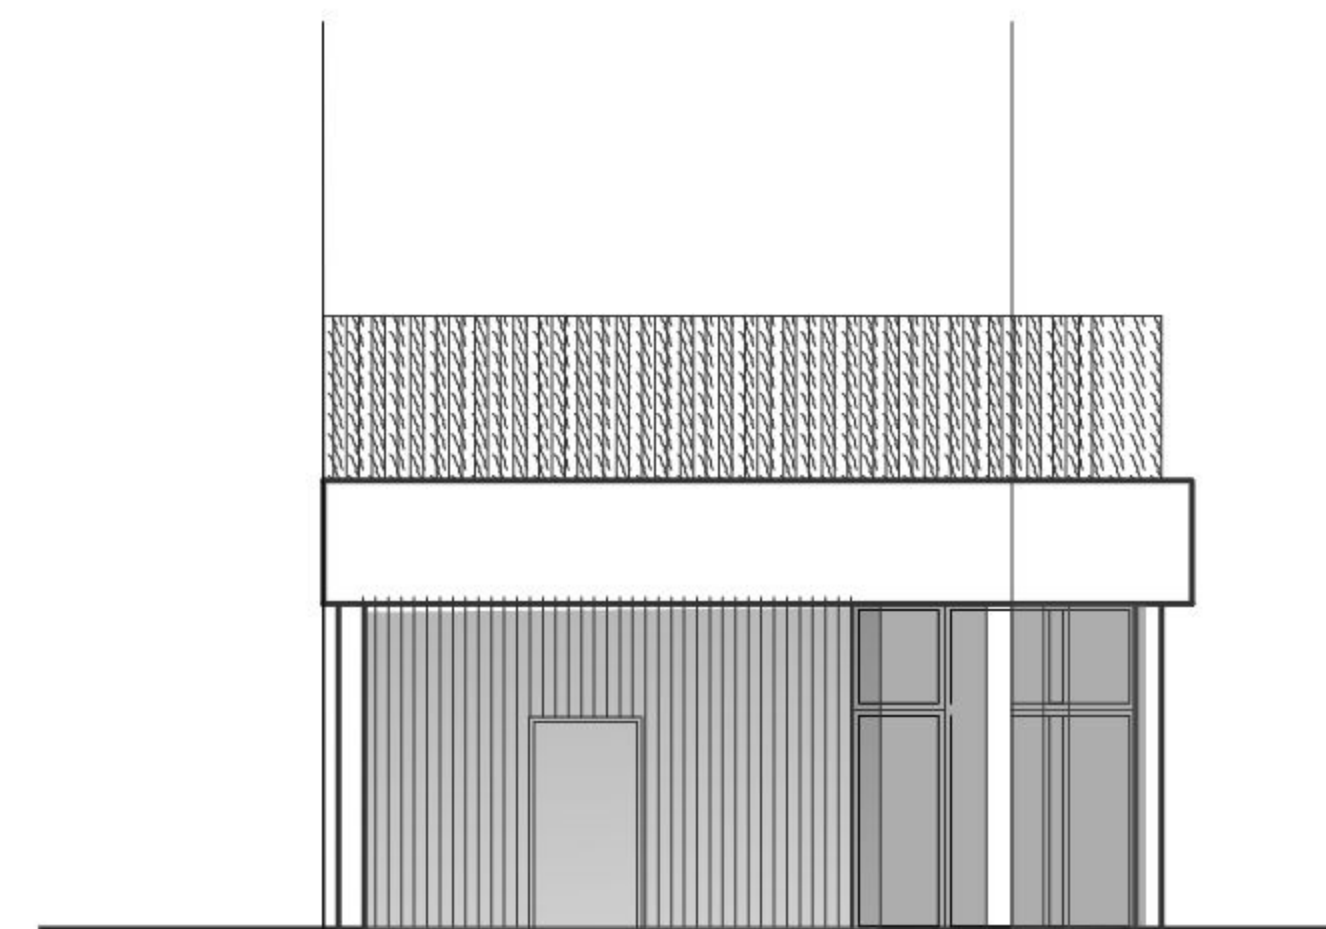

ELEWACJA BOCZNA
(WSCHODNIO-PÓŁNOCNA)